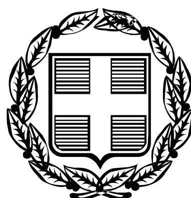


ΕΦΗΜΕΡΙΣ ΤΗΣ ΚΥΒΕΡΝΗΣΕΩΣ

ΤΗΣ ΕΛΛΗΝΙΚΗΣ ΔΗΜΟΚΡΑΤΙΑΣ

ΤΕΥΧΟΣ ΤΕΤΑΡΤΟ **Αρ. Φύλλου 178**

14 Ιουνίου 2011

ΠΕΡΙΕΧΟΜΕΝΑ

ΑΠΟΦΑΣΕΙΣ

ΑΠΟΦΑΣΕΙΣ

Αριθμ. 2992 (1)

Κήρυξη ως αναδασωτέας έκτασης Δημόσιου Δάσους συνολικού εμβαδού Ε=502,00 τ.μ. στη θέση «Γούρνες», της Δημ. Κοινότητας Πλαταμώνα, του Δήμου Δίου-Ολύμπου, του Νομού Πιερίας.

Ο ΓΕΝΙΚΟΣ ΓΡΑΜΜΑΤΕΑΣ ΑΠΟΚΕΝΤΡΩΜΕΝΗΣ ΔΙΟΙΚΗΣΗΣ ΜΑΚΕΔΟΝΙΑΣ - ΘΡΑΚΗΣ

Έχοντας υπόψη:

1. Τις διατάξεις του άρθρου 6 του Ν.3200/55 περί διοικητικής αποκέντρωσης όπως τροποποιήθηκε και συμπληρώθηκε μεταγενέστερα με το Ν.Δ. 532/1970.

2. Τις διατάξεις του άρθρου 24 παρ. 1 και του άρθρου 117 παρ.3 του Συντάγματος.

3. Τις διατάξεις των άρθρων 37, 38 και 41 του Ν.998/79 (ΦΕΚ 289/τ.Α΄/29.12.79) «περί προστασίας των δασών κ.λπ.».

4. Τις διατάξεις του άρθρου 12 παρ.2 του Ν.2040/92 (ΦΕΚ Α΄ 70) που αντικαταστάθηκε με την παρ. 15 του άρθρου 1 του Ν.3208/2003 (ΦΕΚ Α΄ 303).

5. Τις διατάξεις του Ν.2240/94 «συμπλήρωση διατάξεων για τη Νομαρχιακή Αυτοδιοίκηση και άλλες διατάξεις», αρ.6 παρ.7.

6. Τις υπ' αριθμ. πρ. 160417/1180/8.8.80 και 1824447/3049/24.9.80 εγκύκλιες διαταγές και αποφάσεις του Υπουργείου Γεωργίας, που αναφέρονται στο εν λόγω θέμα.

7. Τις διατάξεις του άρθρου 120 του Ν. 1892/90 (ΦΕΚ 101/τ.Α΄/29.12.79).

8. Την αριθμ. 1425/19-1-2011 απόφαση του Γενικού Γραμματέα Αποκεντρωμένης Διοίκησης Μακεδονίας-Θράκης «Εξουσιοδότηση προς υπογραφή «Με εντολή Γενικού Γραμματέα» αποφάσεων, εγγράφων και άλλων πράξεων στον Προϊστάμενο Γενικής Δ/νσης Δασών και Αγρ. Υποθέσεων κ.λπ.» (ΦΕΚ 452/Β΄/22-3-2011).

9. Το Ν.3861/2010 «Ενίσχυση της διαφάνειας με την υποχρεωτική ανάρτηση νόμων και πράξεων των κυβερνητικών, διοικητικών και αυτοδιοικητικών οργάνων στο διαδίκτυο «Πρόγραμμα Διαύγεια» και άλλες διατάξεις». (ΦΕΚ 112/Α΄/13-7-2010).

10. Την υπ' αριθμ. πρωτ. ΔΥ/24-05-2011 έκθεση φωτοερμηνείας της Δασολόγου της Υπηρεσίας μας «περί κηρύξεως Αναδασωτέας» της αναφερομένης στο θέμα εκτάσεως, αποφασίζουμε:

Κηρύσσουμε ως αναδασωτέα με σκοπό τη διατήρηση του χαρακτήρα, έκταση Δημόσιου Δάσους συνολικού εμβαδού Ε=502,00 τ.μ. που εκχερσώθηκε και βρίσκεται στη θέση «Γούρνες», της Δημ. Κοινότητας Πλαταμώνα, του Δήμου Δίου-Ολύμπου, του Νομού Πιερίας.

Η έκταση εμβαδού Ε=502,00 τ.μ προσδιορίζεται από τις κορυφές με στοιχεία Α-Β-Γ-Δ-Α και έχει όρια:

ΒΟΡΕΙΑ: Με αγρό και ρέμα.

ΝΟΤΙΑ: Με αγρούς.

ΑΝΑΤΟΛΙΚΑ: Με ρέμα και αγρό.

ΔΥΤΙΚΑ: Με αγρούς.

Όπως φαίνεται στο από Μάιο 2011, συνημμένο τοπογραφικό διάγραμμα της Υπηρεσίας μας, κλίμακας 1:500, που αποτελεί αναπόσπαστο μέρος της απόφασης αυτής. Η αποκατάσταση της δασικής βλάστησης θα γίνει με φυσική αναγέννηση.

Η απόφαση αυτή να δημοσιευθεί στην Εφημερίδα της Κυβερνήσεως.

Κατερίνη, 24 Μαΐου 2011

Με εντολή Γενικού Γραμματέα
Αποκεντρωμένης Διοίκησης
Ο Προϊστάμενος Διεύθυνσης
ΓΕΩΡΓΙΟΣ ΜΑΥΡΙΔΗΣ

ΤΟΠΟΓΡΑΦΙΚΟ ΔΙΑΓΡΑΜΜΑ

Έκτασης με στοιχεία Α-Β-Γ-Δ-Α εμβαδού Ε = 502,00 τ.μ. που βρίσκεται στη θέση "Γούρνες" περιφέρειας Δημ. Ενότητας Πλαταμώνα του Δήμου Δίου - Ολύμπου Ν. Πιερίας.

κ λ ί μ α κ α 1 : 500

Κατερίνη Μάϊος 2011
οι συντάκτες

Γαληνός Κων/νος
Δασολόγος


Ταβουκτσής Παναγιώτης
Τοπογράφος


Σχεδίαση: Φαρμάκη Πουλχερία Ε.Δ.Ε.


ΠΙΝΑΚΑΣ ΣΥΝΤΕΤΑΓΜΕΝΩΝ

α/α	Χ	Ψ
Α	381004,06	4427525,29
Β	381021,34	4427528,17
Γ	381039,17	4427504,30
Δ	381022,20	4427499,07

Συνοδεύει την ....2992/24-05-11.......... απόφαση της Δ/νσης Δασών Ν. Πιερίας

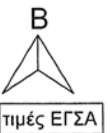

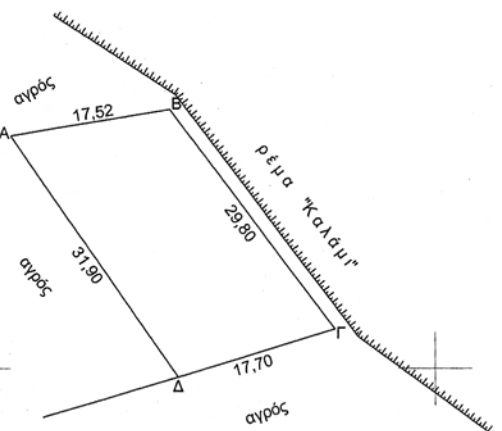

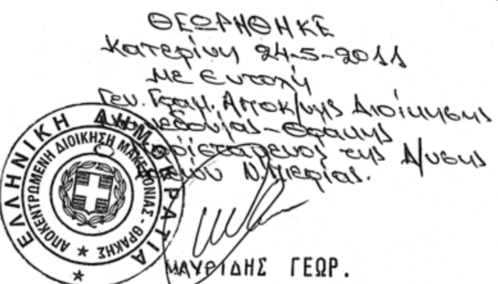

Τα όρια με υπόδειξη του Δασολόγου της περιοχής

ΕΘΝΙΚΟ ΤΥΠΟΓΡΑΦΕΙΟ
Για τεχνικούς λόγους στο σχεδιάγραμμα, έγινε σμίκρυνση, κατά ποσοστό 61%

Αριθμ. 2018 (2)

Κήρυξη ως αναδασωτέας δημόσια δασικής έκτασης εμβαδού 3,077 στρεμμάτων, (αποτελούμενη εκ δύο τμημάτων, τμήμα 1 εμβαδού 2,403 στρεμ. και τμήμα 2 εμβαδού 0,674 στρεμ.), που βρίσκεται στην θέση «Αγία Παρασκευή», Τοπικής Κοινότητας Αγαλιανής, Δημοτικής Ενότητας Αυλώνα, του Δήμου Τριφυλίας, Νομού Μεσσηνίας.

Ο ΓΕΝΙΚΟΣ ΓΡΑΜΜΑΤΕΑΣ ΑΠΟΚΕΝΤΡΩΜΕΝΗΣ ΔΙΟΙΚΗΣΗΣ ΠΕΛΟΠΟΝΝΗΣΟΥ, ΔΥΤΙΚΗΣ ΕΛΛΑΔΑΣ ΚΑΙ ΙΟΝΙΟΥ

Έχοντας υπόψη:

1. Τις δ/ξεις του άρ. 117 παρ. 3 του Συντάγματος.

2. Τις δ/ξεις του άρθρου 90 του Π.Δ. 63/2005 «Κωδικοποίηση νομοθεσίας για την Κυβέρνηση και τα Κυβερνητικά όργανα».

3. Τις δ/ξεις του Ν. 3852/2010 «Νέα Αρχιτεκτονική της Αυτοδιοίκησης και της Αποκεντρωμένης Διοίκησης - Πρόγραμμα Καλλικράτης».

4. Τις δ/ξεις του Π.Δ. 139/2010 «Οργανισμός της Αποκεντρωμένης Διοίκησης Πελοποννήσου, Δυτικής Ελλάδας και Ιονίου».

5. Τις δ/ξεις του Ν. 3208/2003 «Προστασία των Δασικών οικοσυστημάτων κ.λπ.».

6. Τις δ/ξεις του Ν.998/79 «περί προστασίας των δασών κ.λπ.» και ειδικότερα του άρθρου 41 παρ. 1, του άρθρου 38 παρ. 1.

7. Τις δ/γές του Υπουργείου Γεωργίας:

α) 160417/1180/8-7-80.

β) 182447/3049/24-9-80.

8. Την αριθ. 855/01-04-2011 πρόταση του Δασαρχείου Κυπαρισσίας περί κηρύξεως αναδασωτέας, της αναφερομένης στο θέμα έκτασης, αποφασίζουμε:

Κηρύσσουμε ως αναδασωτέα τη δημόσια δασική έκταση, η οποία καταστράφηκε από παράνομη εκχέρσωση, με σκοπό την προστασία για την επαναδημιουργία της δασικής βλάστησης εμβαδού τριών στρεμμάτων και εβδομήντα επτά χιλιοστά (3,077 στρεμ.), (αποτελούμενη εκ δύο τμημάτων, τμήμα 1 εμβαδού 2,403 στρεμ. και τμήμα 2 εμβαδού 0,674 στρεμ.), που βρίσκεται στην θέση «Αγία Παρασκευή», Τοπικής Κοινότητας Αγαλιανής, Δημοτικής Ενότητας Αυλώνα, του Δήμου Τριφυλίας, Νομού Μεσσηνίας προσδιορίζεται:

Το τμήμα 1 από τα στοιχεία: 12, 13, 14, 15, 16, 17, 1, 11, 10, 9΄, 18, 19, 20, 21, 12 και έχει όρια:

Ανατολικά: Με το τμήμα 2 με στοιχεία (1, 2, 3, 4, 4΄, 9΄, 10, 11, 1) και με δρόμο.

Δυτικά: Με δημόσια δασική έκταση.

Βόρεια: Με χέρσο αγρό-ελαιόκτημα Κων/νου Λιακόπουλου και με δημόσια δασική έκταση

Νότια: Με δημόσια δασική έκταση και με το τμήμα 2 με στοιχεία (1, 2, 3, 4, 4΄, 9΄, 10, 11, 1)

Το τμήμα 2 από τα στοιχεία: 1, 2, 3, 4, 4΄, 9΄, 10, 11, 1 και έχει όρια:

Ανατολικά: Με δρόμο.

Δυτικά: Με το τμήμα 1 με στοιχεία (12, 13, 14, 15, 16, 17, 1, 11, 10, 9΄, 18, 19, 20, 21, 12) και δημόσια δασική επί της οποίας εγκρίθηκε η επέμβαση για απόληψη υλικού οδοστρωσίας, με την αριθμ. 126/92/06-07-1993 απόφαση Νομάρχη Μεσσηνίας.

Βόρεια: Με το τμήμα 1 με στοιχεία (12, 13, 14, 15, 16, 17, 1, 11, 10, 9΄, 18, 19, 20, 21, 12) και δρόμο.

Νότια: Με δημόσια δασική επί της οποίας εγκρίθηκε η επέμβαση για απόληψη υλικού οδοστρωσίας, με την αριθμ. 126/92/06-07-1993 απόφαση Νομάρχη Μεσσηνίας και δρόμο.

Όπως περιγράφεται στην από 06-07-2010 έκθεση αυτοψίας της Δασοπόνου του Δασαρχείου Κυπαρισσίας Ευγενίας Αλεξανδροπούλου και εμφανίζεται στο από 14-03-2011 συνημμένο τοπογραφικό διάγραμμα κλίμακας 1:1000 της ιδίας και αποτελεί αναπόσπαστο μέρος της παρούσας. Προβλέπεται φυσική αναγέννηση της δασικής βλάστησης που καταστράφηκε.

Από την εφαρμογή των κανονιστικών διατάξεων της απόφασης αυτής δεν προκαλείται δαπάνη σε βάρος του κρατικού προϋπολογισμού σύμφωνα με το άρθρο 90 του Π.Δ. 63/2005 «κωδικοποίηση της νομοθεσίας για την Κυβέρνηση και τα Κυβερνητικά όργανα» (Φ.Ε.Κ. 98 Α΄/22-04-05).

Η απόφαση αυτή να δημοσιευθεί στην Εφημερίδα της Κυβερνήσεως.

Πάτρα, 2 Ιουνίου 2011

Ο Γενικός Γραμματέας Αποκεντρωμένης Διοίκησης
ΑΝΑΣΤΑΣΙΟΣ ΑΠΟΣΤΟΛΟΠΟΥΛΟΣ

χέρσος αγρός - ελαιόκτημα Κωνσταντίνου Λιακόπουλου

Δημόσια δασική έκταση

Τμήμα 1

Τμήμα 2

δρόμος

αγροτικός

Δημόσια δασική έκταση

δρόμος

αγροτικός

Ανήκει στην αριθ. 2018/11 απόφαση Γενικού Γραμματέα Αποκεντρωμένης Διοίκησης Πελοποννήσου Δυτ. Ελλάδας & Ιονίου (Διεύθυνση Δασών Μεσσηνίας).

ΑΠΟΣΠΑΣΜΑ ΧΑΡΤΗ Γ.Υ.Σ.
Κλίμακας: 1:50000
Έτους εκδόσεως: 1977
ΦΥΛΛΟ ΧΑΡΤΗ: ΚΥΠΑΡΙΣΣΙΑ
→■ ενδεικτική θέση αναδασωτέας

ΣΧΕΔΙΑΓΡΑΜΜΑ

Αναδασωτέων Δημοσίων δασικών εκτάσεων συνολικού εμβαδού τριών στρεμμάτων και εβδομήντα επτά χιλιοστών (3,077) [εμβαδού δύο στρεμμάτων και τετρακοσίων τριών χιλιοστών (2,403), λόγω εκχερσώσεως και μηδέν στρεμμάτων και εξακοσίων εβδομήντα τεσσάρων χιλιοστών (0,674), λόγω απόληψης αδρανών υλικών βάσει της αριθμ. 126/92/6-7-1993 απόφασης κ. Νομάρχη Μεσσηνίας], κειμένων στη θέση *"Αγία Παρασκευή"* περιφερείας Τοπικής Κοινότητας Αγαλιανής της Δημοτικής Ενότητας Αυλώνα του Δήμου Τριφυλίας.

ΣΥΝΤΕΤΑΓΜΕΝΕΣ ΕΓΣΑ΄87

12:	X=299050.00	Y=4133863.00
13:	X=299054.60	Y=4133864.13
14:	X=299058.71	Y=4133857.77
15:	X=299066.10	Y=4133855.75
16:	X=299082.37	Y=4133850.40
17:	X=299108.56	Y=4133850.40
1:	X=299099.65	Y=4133833.34
11:	X=299090.34	Y=4133807.50
10:	X=299077.29	Y=4133771.58
9΄:	X=299076.81	Y=4133769.55
18:	X=299072.00	Y=4133779.00
19:	X=299060.00	Y=4133794.00
20:	X=299067.00	Y=4133833.00
21:	X=299056.00	Y=4133840.00
1:	X=299099.65	Y=4133833.34
2:	X=299102.83	Y=4133813.59
3:	X=299102.30	Y=4133806.61
4:	X=299087.09	Y=4133769.61
4΄:	X=299083.81	Y=4133755.79
5:	X=299077.86	Y=4133730.70
6:	X=299075.13	Y=4133694.80
7:	X=299067.55	Y=4133595.09
8:	X=299065.17	Y=4133695.72
9:	X=299067.97	Y=4133732.21

ΥΠΟΜΝΗΜΑ

Κλίμακα: 1:1000

(**12.13.14.15.16.17.1.11.10.9΄.18.19.20.21.12**) και (**1.2.3.4.4΄.9΄.10.11.1**): Αναδασωτέες Δημόσιες δασικές εκτάσεις εμβαδού δύο στρεμμάτων και τετρακοσίων τριών χιλιοστών (2,403) και μηδέν στρεμμάτων και εξακοσίων εβδομήντα τεσσάρων χιλιοστών (0,674) -αντίστοιχα-.

Συνολικό εμβαδόν αναδασωτέας : Τρία στρέμματα και εβδομήντα επτά χιλιοστά (3,077).

(**1.2.3.4.4΄.5.6.7.8.9.9΄.10.11.1**): Δημόσια δασική έκταση εμβαδού ενός στρέμματος και οκτακοσίων χιλιοστών (1,800), για την οποία έχει δοθεί έγκριση επέμβασης για απόληψη υλικού οδοστρωσίας, με την αριθμ. 126/92/6-7-1993 απόφαση κ. Νομάρχη Μεσσηνίας.

27-04-2011
Γιώργος Σωτηρόπουλος
Δασολόγος

Πατρα 2/6/2011
Ο Γενικός Γραμματέας
Αποκεντρωμένης Διοίκησης
Πελ/σου, Δυτ. Ελλάδας & Ιονίου



Αναστάσιος Αποστολόπουλος

ΕΘΝΙΚΟ ΤΥΠΟΓΡΑΦΕΙΟ
Για τεχνικούς λόγους στο σχεδιάγραμμα, έγινε σμίκρυνση, κατά ποσοστό 79%

Κυπαρισσία 14-3-2011
Η Συντάκτρια

Ευγενία Αλεξανδροπούλου
Δασολόγος

ΘΕΩΡΗΘΗΚΕ
Κυπαρισσία 24-3-2011
Ο Δασάρχης Κυπαρισσίας



Σωτήριος Παπαδόπουλος
Δασολόγος

Αριθμ. 1520 (3)

Κήρυξη έκτασης ως αναδασωτέας εμβαδού 0,909 στρεμ. στη θέση «Ψηλή Ράχη» Τοπικής Κοινότητας Κρυονερίου, Δημοτικής Ενότητας Αμαλιάδας, Δήμου Ηλιδας του Ν. Ηλείας.

Ο ΓΕΝΙΚΟΣ ΓΡΑΜΜΑΤΕΑΣ ΑΠΟΚΕΝΤΡΩΜΕΝΗΣ ΔΙΟΙΚΗΣΗΣ ΠΕΛΟΠΟΝΝΗΣΟΥ - ΔΥΤΙΚΗΣ ΕΛΛΑΔΑΣ ΚΑΙ ΙΟΝΙΟΥ

Έχοντας υπόψη:

1) Τις δ/ξεις του αρθ. 117 παρ 3 και το άρθρο 24 παρ. 1 του Συντάγματος της χώρας.

2) Τις δ/ξεις του άρθρου 6 του Νόμου 3200/1955 «Περί Διοικητικής Αποκέντρωσης» όπως τροποποιήθηκε και ισχύει.

3) Τις δ/ξεις του Ν. 998/79 «περί προστασίας των Δασών κ.λπ.» και ειδικότερα το αρθ. 41 παρ. 1, το άρθ.38 και το Ν. 2040/92 αρθ. 12 παρ. 3.

4) Τον Ν. 3852/2010 (ΦΕΚ 87/Α/7-6-10) «Νέα Αρχιτεκτονική της Αυτοδιοίκησης και της Αποκεντρωμένης Διοίκησης - Πρόγραμμα Καλλικράτης».

5) Το προεδρικό διάταγμα 139/2010 «Οργανισμός της Αποκεντρωμένης Διοίκησης Πελοποννήσου, Δυτ. Ελλάδας και Ιονίου».

6) Τις δ/γες του Υπουργείου Γεωργίας 160417/1180/ 8-8-80, 182447/3049/24-9-83.

7) Τις δ/ξεις του Ν. 3208/2003 «Προστασία δασικών οικοσυστημάτων, κατάρτιση δασολογίου, ρύθμιση εμπραγμάτων δικαιωμάτων επί δασών και δασικών εν γένει εκτάσεων και άλλες διατάξεις» και ειδικότερα το άρθρο 1 αυτού.

8) Την 38106/1399/10-5-2011 πρόταση του Δασαρχείου Αμαλιάδας που αναφέρεται στο θέμα για κήρυξη καείσης έκτασης ως αναδασωτέας διότι το δάσος που την κάλυπτε καταστράφηκε λόγω πυρκαγιάς στις 15.03.2011 και διαπιστώθηκε την 21-4-2011 και ως εκ τούτου επιβάλλεται η εκ νέου δάσωση της.

9) Το γεγονός ότι από την εκτέλεση της παρούσας δεν προκαλείται δαπάνη σε βάρος του κρατικού προϋπολογισμού, αποφασίζουμε:

Κηρύσσουμε ως αναδασωτέα την έκταση εμβαδού 0,909 στρεμ. πού βρίσκεται στη θέση «Ψηλή Ράχη» Τοπικής Κοινότητας Κρυονερίου, Δημοτικής Ενότητας Αμαλιάδας, του Δήμου Ηλιδας του Ν. Ηλείας, η οποία αποτελεί δάσος Χαλεπίου Πεύκης με αείφυλλα πλατύφυλλα όπως προσδιορίζεται με τα στοιχεία Α,Β,Γ,Δ,Α στο από 29-4-2011 συνημμένο Τοπογραφικό διάγραμμα κλίμακας 1:500 και εντοπίζεται σε απόσπασμα χάρτη περιφέρειας Αμαλιάδος κλίμακας 1: 50000, το οποίο αποτελεί αναπόσπαστο μέρος της απόφασης αυτής και έχει όρια:

Ανατολικά: Με φερόμενη ως ιδιοκτησία Γιαννικόπουλου Βασίλη.

Δυτικά: Με Δημόσιο Δάσος χαλεπίου Πεύκης.

Βόρεια: Με Δημόσιο Δάσος χαλεπίου Πεύκης.

Νότια: Με Δημόσιο Δάσος χαλεπίου Πεύκης.

Σκοπός της κήρυξης της ανωτέρω έκτασης ως αναδασωτέας είναι η διατήρηση του δασικού χαρακτήρα της, ο αποκλεισμός διάθεσης της για άλλη χρήση και η αποκατάσταση με φυσική αναγέννηση της καταστραφείσας δασικής βλάστησης αποτελούμενη από Χαλέπιο Πεύκη μετά αειφύλλων πλατύφυλλων, ύστερα από πυρκαιά πού εκδηλώθηκε στις 15-3-2011.

Επιτρέπεται υποβολή κατ' αυτής αίτηση ακύρωσης στο Σ.τ.Ε. μέσα σε προθεσμία(60) ημερών, που αρχίζει από την επομένη της δημοσίευσης της (άρθρο 46 Π.Δ. 18/89).

Η απόφαση αυτή να δημοσιευθεί στην Εφημερίδα Κυβερνήσεως.

Πάτρα, 31 Μαΐου 2011

Ο Γενικός Γραμματέας Αποκεντρωμένης Διοίκησης
ΑΝΑΣΤΑΣΙΟΣ ΑΠΟΣΤΟΛΟΠΟΥΛΟΣ

ΕΘΝΙΚΟ ΤΥΠΟΓΡΑΦΕΙΟ
Για τεχνικούς λόγους στο σχεδιάγραμμα, έγινε σμίκρυνση, κατά ποσοστό 79%




ΕΛΛΗΝΙΚΗ ΔΗΜΟΚΡΑΤΙΑ
ΑΠΟΚΕΝΤΡΩΜΕΝΗ ΔΙΟΙΚΗΣΗ
ΠΕΛΟΠΟΝΝΗΣΟΥ- ΔΥΤΙΚΗΣ ΕΛΛΑΔΑΣ & ΙΟΝΙΟΥ
ΓΕΝΙΚΗ Δ/ΝΣΗ ΔΑΣΩΝ & ΑΓΡΟΤΙΚΩΝ ΥΠΟΘΕΣΕΩΝ
Δ/ΝΣΗ ΣΥΝΤΟΝΙΣΜΟΥ ΚΑΙ ΕΠΙΘΕΩΡΗΣΗΣ ΔΑΣΩΝ
ΔΙΕΥΘΥΝΣΗ ΔΑΣΩΝ ΗΛΕΙΑΣ
ΔΑΣΑΡΧΕΙΟ ΑΜΑΛΙΑΔΑΣ

Ανήκει στην με αριθ. 1520/31-5-2011 απόφαση Γενικού Γραμματέα Α.Δ.Π.Δ.Ε.Ι.


Τοπογραφικό Διάγραμμα
Δημοσίου Δάσους στη θέση "Ψηλή Ράχη" Τοπικής Κοινότητας Κρυονερίου, Δημοτικής Ενότητας Αμαλιάδας του Δήμου Ήλιδας Νομού Ηλείας, εμβαδού 0,909 στρ. με στοιχεία (Α-Β-Γ-Δ-Α) που κάηκε στις 15-3-2011 όπως διαπιστώθηκε στις 21-4-2011.

ΑΠΟΣΠΑΣΜΑ ΧΑΡΤΗ Γ.Υ.Σ. Αμαλιάς
ΚΛΙΜΑΚΑΣ 1:50.000
Θέση καμένης έκτασης

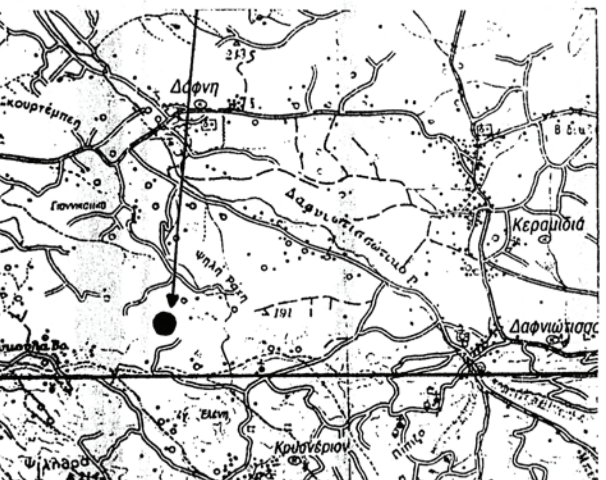

ΚΛΙΜΑΚΑ 1:500



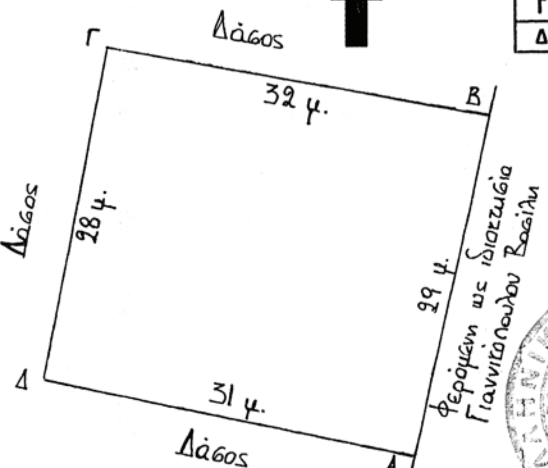

	X	Y
Α	273479,06	4191505,67
Β	273485,72	4191533,91
Γ	273454,14	4191540,01
Δ	273448,40	4191512,39

ΑΚΡΙΒΕΣ ΑΝΤΙΓΡΑΦΟ
Πύργος 2-6-2011
Ο Προϊστάμενος του Τμήματος Διοικ. Ν. Ηλείας

Ο Συντάκτης
Μπαλάσκας Χαρίλαος
Δασοπόνος με Α΄ Β.

Αμαλιάδα 29-4-2011
Μ.Ε.Γ.Γ.Α.Δ.Π.Δ.Ε.Ι.
Ο Προϊστάμενος Δασαρχείου
Αμαλιάδας



Παχυχρονόπουλος Λυκούργος
Δασολόγος με Α Βαθμό

ΘΕΩΡΗΘΗΚΕ
Πάτρα 31-5-2011
Ο Γενικός Γραμματέας Α.Δ.Π.Δ.Ε.Ι.

ΑΝΑΣΤΑΣΙΟΣ ΑΠΟΣΤΟΛΟΠΟΥΛΟΣ

Αριθμ. 34326/7298 (4)

Καθορισμός οριογραμμών Αιγιαλού -Παραλίας στη θέση ΣΤΑΛΑΚΤΟ - ΧΑΛΙΚΟΥΝΑΣ Αγίου Ματθαίου, Δ.Ε. Μελιτειέων Δήμου Κερκύρας Ν. Κέρκυρας.

Ο ΓΕΝΙΚΟΣ ΓΡΑΜΜΑΤΕΑΣ ΑΠΟΚΕΝΤΡΩΜΕΝΗΣ ΔΙΟΙΚΗΣΗΣ ΠΕΛΟΠΟΝΝΗΣΟΥ ΔΥΤΙΚΗΣ ΕΛΛΑΔΑΣ ΚΑΙ ΙΟΥΝΙΟΥ

Έχοντας υπόψη:

1. Τις διατάξεις του Ν. 2503/97 «Διοίκηση, Οργάνωση, Στελέχωση της Περιφέρειας, ρύθμιση θεμάτων για την Τοπική Αυτοδιοίκηση και άλλες διατάξεις», ως ισχύει.

2. Τις διατάξεις του Ν. 3200/55 «περί Διοικητικής Αποκέντρωσης», όπως τροποποιήθηκε και ισχύει.

3. Τις διατάξεις της παρ. 21 του άρθρου 46 του Ν. 3220/2004 (Φ.Ε.Κ 15 τ.Α΄ 28-1-2004) «Μέτρα αναπτυξιακής και κοινωνικής πολιτικής - αντικειμενικοποίηση του φορολογικού ελέγχου και άλλες διατάξεις».

4. Τις διατάξεις του άρθρου 280 του Ν. 3852/2010 (ΦΕΚ Α/87/7-6-2010) «Νέα Αρχιτεκτονική της Αυτοδιοίκησης και της Αποκεντρωμένης Διοίκησης -Πρόγραμμα Καλλικράτης».

5. Το Π.Δ.139/2010 (ΦΕΚ Α 232/27-12-2010) «Οργανισμός της Αποκεντρωμένης Διοίκησης Πελοποννήσου, Δυτ. Ελλάδος και Ιονίου».

6. Τις διατάξεις του Ν. 2971/2001 (ΦΕΚ 285/τ.Α/19.12.2001) «Περί αιγιαλού και παραλίας».

7. Τις διατάξεις του Ν.Δ. 439/70 «Περί συμπληρώσεως των διατάξεων περί αιγιαλού».

8. Την από 28-6-2010 αίτηση της CY KING-Κτηματικές Συναλλαγές Ε.Π.Ε. με τη οποία ζητείται ο καθορισμός των ορίων αιγιαλού και παραλίας στη θέση ΣΤΑΛΑΚΤΟ -ΧΑΛΙΚΟΥΝΑ Αγ. Ματθαίου του Δήμου Μελιτειέων Ν. Κέρκυρας.

9. Το από το Φεβρουάριο του 2010 Τοπογραφικό Διάγραμμα που συντάχθηκε από τον Τσιριγγάκη Σπυρίδωνα Τοπογράφο Μηχανικό Τ.Ε. σε μία πινακίδα σε κλίμακα 1:500, ελεγχόμενο για την ακρίβεια και την τήρηση των προδιαγραφών από τον Τοπογράφο Μηχανικό της Κτηματικής Υπηρεσίας σύμφωνα με το άρθρο 5 παρ. 2 του Ν. 2971/2001 την 2-7-2010 και θεωρήθηκε από την ίδια την ως άνω ημερομηνία.

10. Την από 8-7-2010 Έκθεση Επιτροπής Καθορισμού των ορίων Αιγιαλού και Παραλίας στη θέση ΣΤΑΛΑΚΤΟ -ΧΑΛΙΚΟΥΝΑ Αγ. Ματθαίου του Δήμου Μελιτειέων (νυν Δ.Ε. Μελιτειέων Δήμου Κέρκυρας) Ν. Κέρκυρας.

11. Το με αρ. 544.5/189/11/Σ.6889/4-3-2011 έγγραφο του Γενικού Επιτελείου Ναυτικού, το οποίο θέτει ως προϋπόθεση να αποχρωματισθούν οι απεικονιζόμενες στο διάγραμμα οριογραμμές αιγιαλού -παραλίας ,στις όμορες ένθεν και ένθεν της εξεταζόμενης, περιοχές, η οποία ελήφθη υπόψη και έγιναν οι απαραίτητες διορθώσεις σύμφωνα με την σύσταση του ΓΕΝ.

12. Το με αρ. ΚΥ/575/18-4-2011 έγγραφο της Κτηματικής Υπηρεσίας Κέρκυρας προς την Αποκεντρωμένη Διοίκηση Πελοποννήσου Δυτ. Ελλάδας και Ιονίου για έκδοση της σχετικής Απόφασης, αποφασίζουμε:

Επικυρώνουμε την από 8-7-2010, έκθεση της αρμόδιας Επιτροπής του άρθρου 3 του Ν. 2971/2001 (ΦΕΚ 285/τ.Α/19-12-2001) «περί Αιγιαλού, παραλίας και άλλες διατάξεις» για τον καθορισμό των ορίων αιγιαλού παραλίας, στη θέση ΣΤΑΛΑΚΤΟ -ΧΑΛΙΚΟΥΝΑ Αγ. Ματθαίου της Δ.Ε. Μελιτειέων του Δήμου Κέρκυρας Ν. Κέρκυρας καθώς επίσης και το από το Φεβρουάριο του 2010 Τοπογραφικό Διάγραμμα που συντάχθηκε από τον Τσιριγγάκη Σπυρίδωνα Τοπογράφο Μηχανικό Τ.Ε. σε μία πινακίδα σε κλίμακα 1:500 ελεγχόμενο για την ακρίβεια και την τήρηση των προδιαγραφών από τον Τοπογράφο Μηχανικό της Κτηματικής Υπηρεσίας σύμφωνα με το άρθρο 5 παρ. 2 του Ν. 2971/2001 την 2-7-2010 και θεωρήθηκε από την ίδια την ως άνω ημερομηνία, στο οποίο πάνω καθορίζονται:

Α) Η οριογραμμή του αιγιαλού με κόκκινη συνεχή πολυγωνική γραμμή, 1 (έχει καθορισθεί με απόφαση Νομάρχη αρ. πρωτ. ΟΕ.15404/22-11-1979/ΦΕΚ46 Δ/26.1.1980), Κ1, Κ2, Κ3, Κ4, Κ5, Κ6, Κ7, Κ8, Κ9, Κ10, Κ11, 6 (Έχει καθορισθεί με απόφαση Νομάρχη αρ. πρωτ. ΟΕ8734/03-9-1979/ΦΕΚ 597 Δ 23-10-1979), τις οποίας οι κορυφές εξασφαλίζονται από το κρατικό τριγωνομετρικό δίκτυο.

Β) Η οριογραμμή της παραλίας με κίτρινη συνεχή πολυγωνική γραμμή 1΄ (έχει καθορισθεί με απόφαση Νομάρχη αρ. πρωτ. 15404/22-11-1979/ΦΕΚ 46 Δ 26-1-1980) Π1, Π2, Π3, Π4, Π5, Π6, Π7, Π8, Π9, Π10, Π11, Π12, της οποίας οι κορυφές εξασφαλίζονται από το κρατικό τριγωνομετρικό δίκτυο.

Η οριογραμμή παραλίας ευρίσκεται σε σταθερή απόσταση 10,00μ. από την οριογραμμή αιγιαλού.

Στη ζώνη παραλίας δεν υπάρχουν κατασκευές. Αποφαίνεται ότι δεν υφίσταται παλαιός αιγιαλός.

Η απόφαση αυτή μαζί με την έκθεση της Επιτροπής και το Τοπογραφικό διάγραμμα, να δημοσιευθούν στην Εφημερίδα της Κυβερνήσεως.

Πάτρα, 31 Μαΐου 2011

Ο Γενικός Γραμματέας Αποκεντρωμένης Διοίκησης
ΑΝΑΣΤΑΣΙΟΣ ΑΠΟΣΤΟΛΟΠΟΥΛΟΣ

ΕΚΘΕΣΗ ΕΠΙΤΡΟΠΗΣ ΚΑΘΟΡΙΣΜΟΥ ΤΩΝ ΟΡΙΩΝ ΑΙΓΙΑΛΟΥ

Για τον καθορισμό των ορίων Αιγιαλού στην περιοχή «ΣΤΑΛΑΚΤΟ» ΧΑΛΙΚΟΥΝΑ ΑΓ. ΜΑΤΘΑΙΟΥ του Δήμου Μελιτειέων.

Στην Κέρκυρα σήμερα την 08/07/10 οι υπογεγραμμένοι:

1. Αργυρού Αθανασία προϊσταμένη Κτηματικής Υπηρεσίας του Δημοσίου Κερκύρας.

2. Αρμενιάκου Μαρία Μηχανικός Κτηματικής Υπηρεσίας.

3. Κοντόπουλος Ιωάννης (α/α) Λιμενάρχης Κερκύρας, απών.

4. Χονδρογιάννης Αλέξανδρος (α/α) Δ/ντής Πολεοδομίας Ν.Α Κερκύβας.

5. Βούρβαχη Ιωσηφίνα Δ/ντρια Χωροταξίας Περιβάλλοντος Γ.Γ Π.Ι.Ν, απούσα που αποτελούν την επιτροπή καθορισμού των ορίων Αιγιαλού σύμφωνα με το άρθρο 3 του Ν. 2971 της 19/12/2001 μετά την ΚΥ/1029/2-7-10 πρόσκληση της προέδρου, λαβόντες υπ' όψη:

1) Την από ΚΥ/1012/3 0-06-10 αίτηση της CY KTNG -Κτηματικές συναλλαγές - Ε.Π.Ε. με την οποία ζητείται ό καθορισμός των ορίων Αιγιαλού και παραλίας στην περιοχή «ΣΤΑΛΑΚΤΟ» ΧΑΛΙΚΟΥΝΑ ΑΓ. ΜΑΤΘΑΙΟΥ» Δήμου Μελιτειέων.

2) Το από Φεβρουάριο 2010 τοπογραφικό διάγραμμα πού συντάχθηκε από τον ΤΣΙΡΕΓΓΑΚΗ ΣΠΥΡΙΔΩΝ Τοπογράφο Μηχανικό Τ.Ε. σε μια πινακίδα σε κλίμακα 1:500 ελεγχόμενο για την ακρίβεια και την τήρηση των προδιαγραφών από την Τοπογράφο Μηχανικό της Κτη-

ματικής Υπηρεσίας σύμφωνα με το άρθρο 5 παρ. 2 του Ν. 2971/2001 της 02-07-10 και θεωρήθηκε από την ίδια την ως άνω ημερομηνία.

3) Το άρθρο 23 του Ν. 1337/83 καί του Π.Δ 12/3/83 (ΦΕΚ 33 Α΄/14/3/85) περί προστασίας των ακτών.

4) Τις διατάξεις του Ν. 2971/2001 όπως ψηφίστηκε, καθώς επίσης τη σχετική δικαστηριακή και διοικητική νομολογία.

5) Τα στοιχεία καθορισμού αιγιαλού και παραλίας που προβλέπονται από το άρθρο 9 του Ν.2971/2001 και ειδικότερα:

α) Τη γεωμορφολογία του εδάφους για την οποία αναλυτικά αναφέρεται ότι:

1. Η μορφολογία της ακτής συνίσταται από βραχώδη πρανή με ύψος στέψης που κυμαίνεται από 2μ. Ως 4μ. και σε ένα τμήμα από χαλαρά ιζήματα(άμμος, χαλίκι) που έχουν προκύψει από την αποσάθρωση - διάβρωση των μητρικών πετρωμάτων της ακτής και έχουν εύρος που κυμαίνεται από 0 μ. έως 12,00 μ.

2. Της ακτής συνέχονται εκτάσεις λοφώδεις με έδαφος γαιώδες- ημιβραχώδες.

3. Το φυσικό όριο βλάστησης συνίσταται από χαμηλή ποώδη και δενδρώδη φυσική βλάστηση. (Ελιές, Σχίνα, Πουρνάρια).

β) Το γεγονός ότι στη περιοχή δεν εντοπίστηκαν παράκτιοι φυσικοί πόροι.

γ) Τα πορίσματα από την εκτίμηση των μετεωρολογικών στοιχείων της περιοχής ήτοι το γεγονός ότι η περιοχή προσβάλλεται από ανέμους με δυτικές, βορειοδυτικές και νοτιοδυτικές διευθύνσεις πού δημιουργούν κυματισμούς ύψους τουλάχιστον 2,00 μ.

δ) Τη μορφολογία του πυθμένα ο οποίος συνίσταται από αμμώδη και βραχώδη σύσταση με ήπιες κλίσεις κοντά στην ακτή.

ε) Τον τομέα ανάπτυξης κυματισμού σε σχέση με το μέτωπο της ακτής.

στ) Τη μη ύπαρξη τεχνικών έργων στην περιοχή .

ζ) Τη ύπαρξη χωροταξικών κατευθύνσεων και χρήσεων γης που επηρεάζουν την παράκτια ζώνη.

η) Τη μη ύπαρξη καταγεγραμμένων δημοσίων κτισμάτων κάθε κατηγορίας, που βρίσκονται σε άμεση γειτνίαση με την παράκτια ζώνη.

θ) Το γεγονός ότι δεν υφίσταται κτηματολόγιο.

ι) Τη μη ύπαρξη ευπαθών οικοσυστημάτων και προστατευόμενων περιοχών, αποφασίζει:

Καθορίζει πάνω στο τοπογραφικό διάγραμμα:

α) Την οριογραμμή του αιγιαλού με κόκκινη συνεχή πολυγωνική γραμμή, 1 (έχει καθοριστεί με απόφαση Νομάρχη (αρ.πρωτοκόλλου ΟΕ. 15404/22-11-1979/ΦΕΚ 46 Δ΄ 26-01-1980), Κ1, Κ2, Κ3, Κ4, Κ5, Κ6, Κ7, Κ8, Κ9, Κ10, Κ11, 6 (έχει καθοριστεί με απόφαση Νομάρχη (αρ. πρωτοκόλλου ΟΕ 8734/03-09-1979/ΦΕΚ 597 Δ΄ 23-10-1979), της οποίας οι κορυφές εξασφαλίζονται από το κρατικό τριγωνομετρικό δίκτυο με τις ακόλουθες συντεταγμένες.

ΣΥΝΤΕΤΑΓΜΕΝΕΣ ΚΟΡΥΦΩΝ ΓΡΑΜΜΗΣ ΑΙΓΙΑΛΟΥ

1 Χ=144152.454	Υ=4376294.132
Κ1 Χ=144146.618	Υ=4376322.376
Κ2 Χ=144162.995	Υ=4376351.438
Κ3 Χ=144170.086	Υ=4376375.514
Κ4 Χ= 144166.270	Υ=4376401.866
Κ5 Χ=144174.148	γ=4376409.950
Κ6 Χ=144172.028	Υ=4376437.452
Κ7 Χ=144178.943	Υ=4376451.165
Κ8 Χ=144202.832	Υ=4376486.130
Κ9 Χ=144211.973	Υ=4376507.783
Κ10 Χ=144192.956	Υ=4376606.747
Κ11 Χ=144186.786	Υ=4376653.949
6 Χ=144191.492	Υ=4376694.353

β) Την οριογραμμή της παραλίας με κίτρινη συνεχή πολυγωνική γραμμή, 1΄ (έχει καθοριστεί με απόφαση Νομάρχη (αρ. πρωτοκόλλου ΟΕ. 15404/22-11-1979/ΦΕΚ 46 Δ΄26-01-1980), Π1, Π2, Π3, Π4, Π5, Π6, Π7, Π8, Π9, Π10, Π11, Π12 της οποίας οι κορυφές εξασφαλίζονται από το κρατικό τριγωνομετρικό δίκτυο με τις ακόλουθες συντεταγμένες.

ΣΥΝΤΕΤΑΓΜΕΝΕΣ ΚΟΡΥΦΩΝ ΓΡΑΜΜΗΣ ΠΑΡΑΛΙΑΣ

1΄ Χ=144160.905	Υ=4376293.499
Π1 Χ=144156.991	Υ=4376320.414
Π2 Χ=144172.266	Υ=4376347.520
Π3 Χ=144180.295	Υ=4376374.785
Π4 Χ=144176.874	Υ=4376398.419
Π5 Χ=144184.466	Υ=4376406.210
Π6 Χ=144182.213	γ=4376435.440
Π7 Χ=144187.574	Υ=4376446.071
Π8 Χ=144211.655	Υ=4376481.317
Π9 Χ=144222.366	Υ=4376506.690
Π10 Χ=144202.833	Υ=4376608.340
Π11 Χ=144196.862	Υ=4376654.020
Π12 Χ=144201.425	Υ=4376693.196

Η οριογραμμή παραλίας ευρίσκεται σε σταθερή αποσταση 10.00 μ. από την οριογραμμή αιγιαλού.

Δεν υπάρχουν κατασκευές στη ζώνη της παραλίας.

γ) Αποφαίνεται ότι δεν υφίσταται παλαιός αιγιαλός.

ΚΕΡΚΥΡΑ 08/07/2010

Η επιτροπή καθορισμού των ορίων αιγιαλού και παραλίας:


1. Αργυρού Αθανασία προϊσταμένη Κτηματικής Υπηρεσίας του Δημοσίου Κερκύρας.


2. Αρμενιάκου Μαρία Μηχανικός Κτηματικής Υπηρεσίας.


3. Κοντόπουλος Ιωάννης (α/α) Λιμενάρχης Κερκύρας, απών.

4. Χονδρογιάννης Αλέξανδρος Δ/ντής Πολεοδομίας Ν.Α Κερκύρας.

5. Βούρβαχη Ιωσηφίνα Δ/ντρια Χωροταξίας Περιβάλλοντος ΓΓ.Π.Ι.Ν, απούσα.

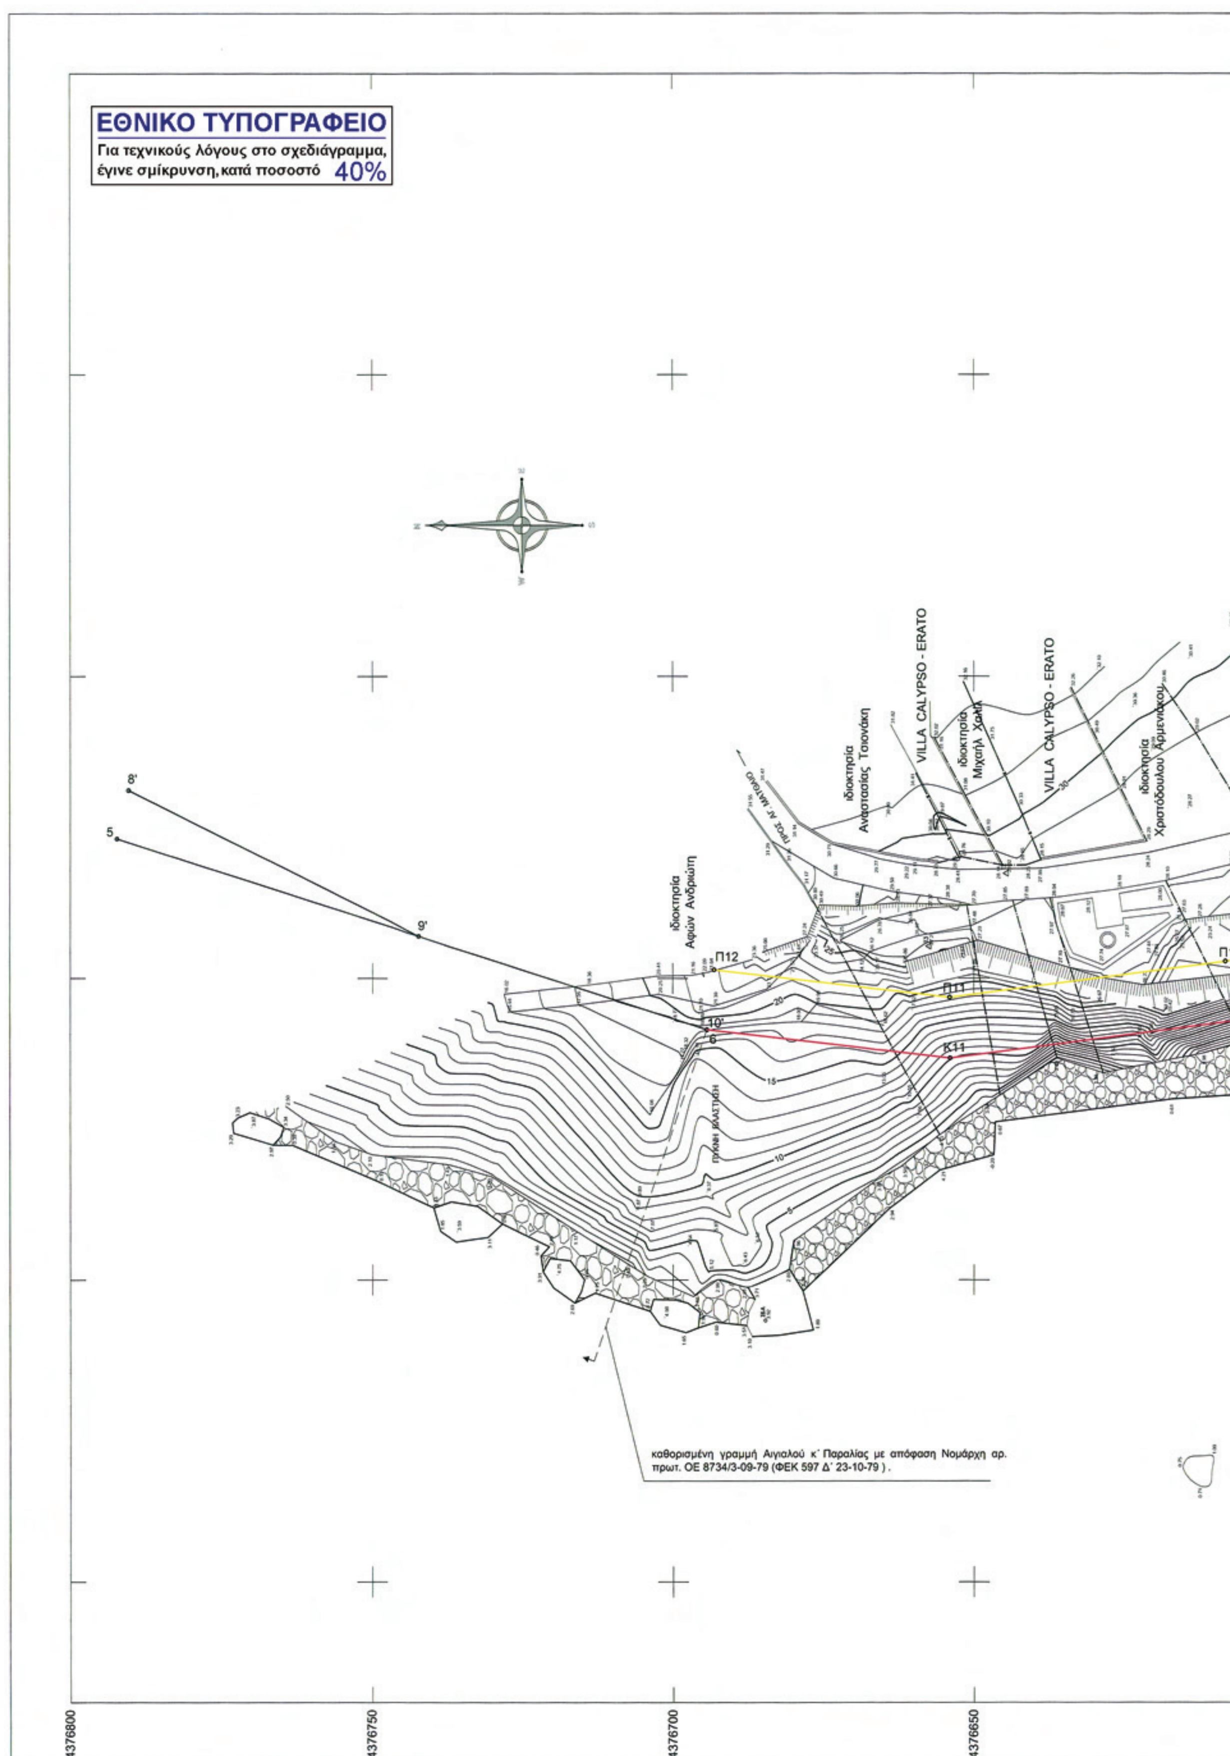
ΕΘΝΙΚΟ ΤΥΠΟΓΡΑΦΕΙΟ
Για τεχνικούς λόγους στο σχεδιάγραμμα, έγινε σμίκρυνση, κατά ποσοστό 40%
ιδιοκτησία Αναστασίας Τσιονάκη
VILLA CALYPSO - ERATO
ιδιοκτησία Μιχαήλ Χαλά
VILLA CALYPSO - ERATO
ιδιοκτησία Χριστόδουλου Αρμενάκου
ιδιοκτησία Αφών Ανδριώτη
8'
5
9'
Π12
Π11
10'
6
Κ11
20
15
10
5
καθορισμένη γραμμή Αιγιαλού κ΄ Παραλίας με απόφαση Νομάρχη αρ. πρωτ. ΟΕ 8734/3-09-79 (ΦΕΚ 597 Δ΄ 23-10-79).
4376800
4376750
4376700
4376650

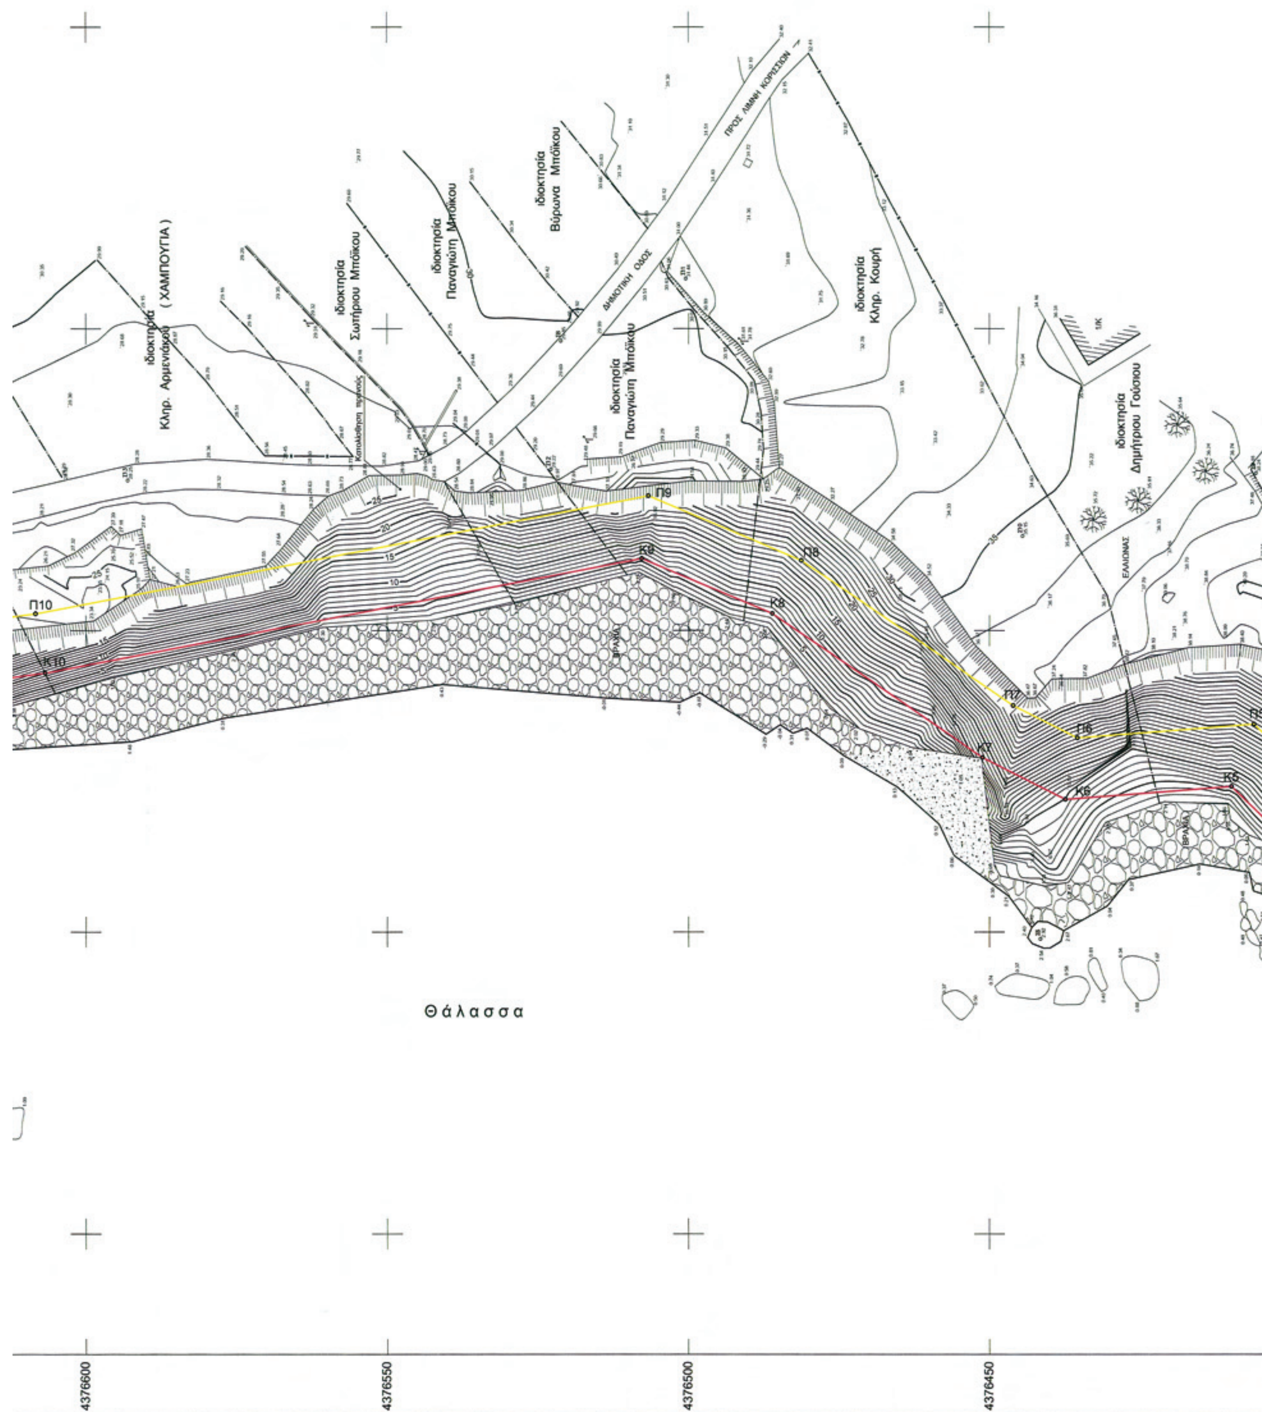
ιδιοκτησία Κληρ. Αρμενιάκου (ΧΑΜΠΟΥΓΙΑ)
ιδιοκτησία Σωτήριου Μπόικου
ιδιοκτησία Παναγιώτη Μπόικου
ιδιοκτησία Βύρωνα Μπόικου
ιδιοκτησία Παναγιώτη Μπόικου
ΔΗΜΟΤΙΚΗ ΟΔΟΣ
ΠΡΟΣ ΛΙΜΝΗ ΚΟΡΙΣΣΙΩΝ
ιδιοκτησία Κληρ. Κουρή
ιδιοκτησία Δημήτριου Γούσιου
ΕΛΑΙΩΝΑΣ
ΒΡΑΧΙΑ
Π10
Π9
Π8
Π7
Π6
Π5
Κ10
Κ9
Κ8
Κ7
Κ6
Κ5
Θάλασσα
4376600
4376550
4376500
4376450

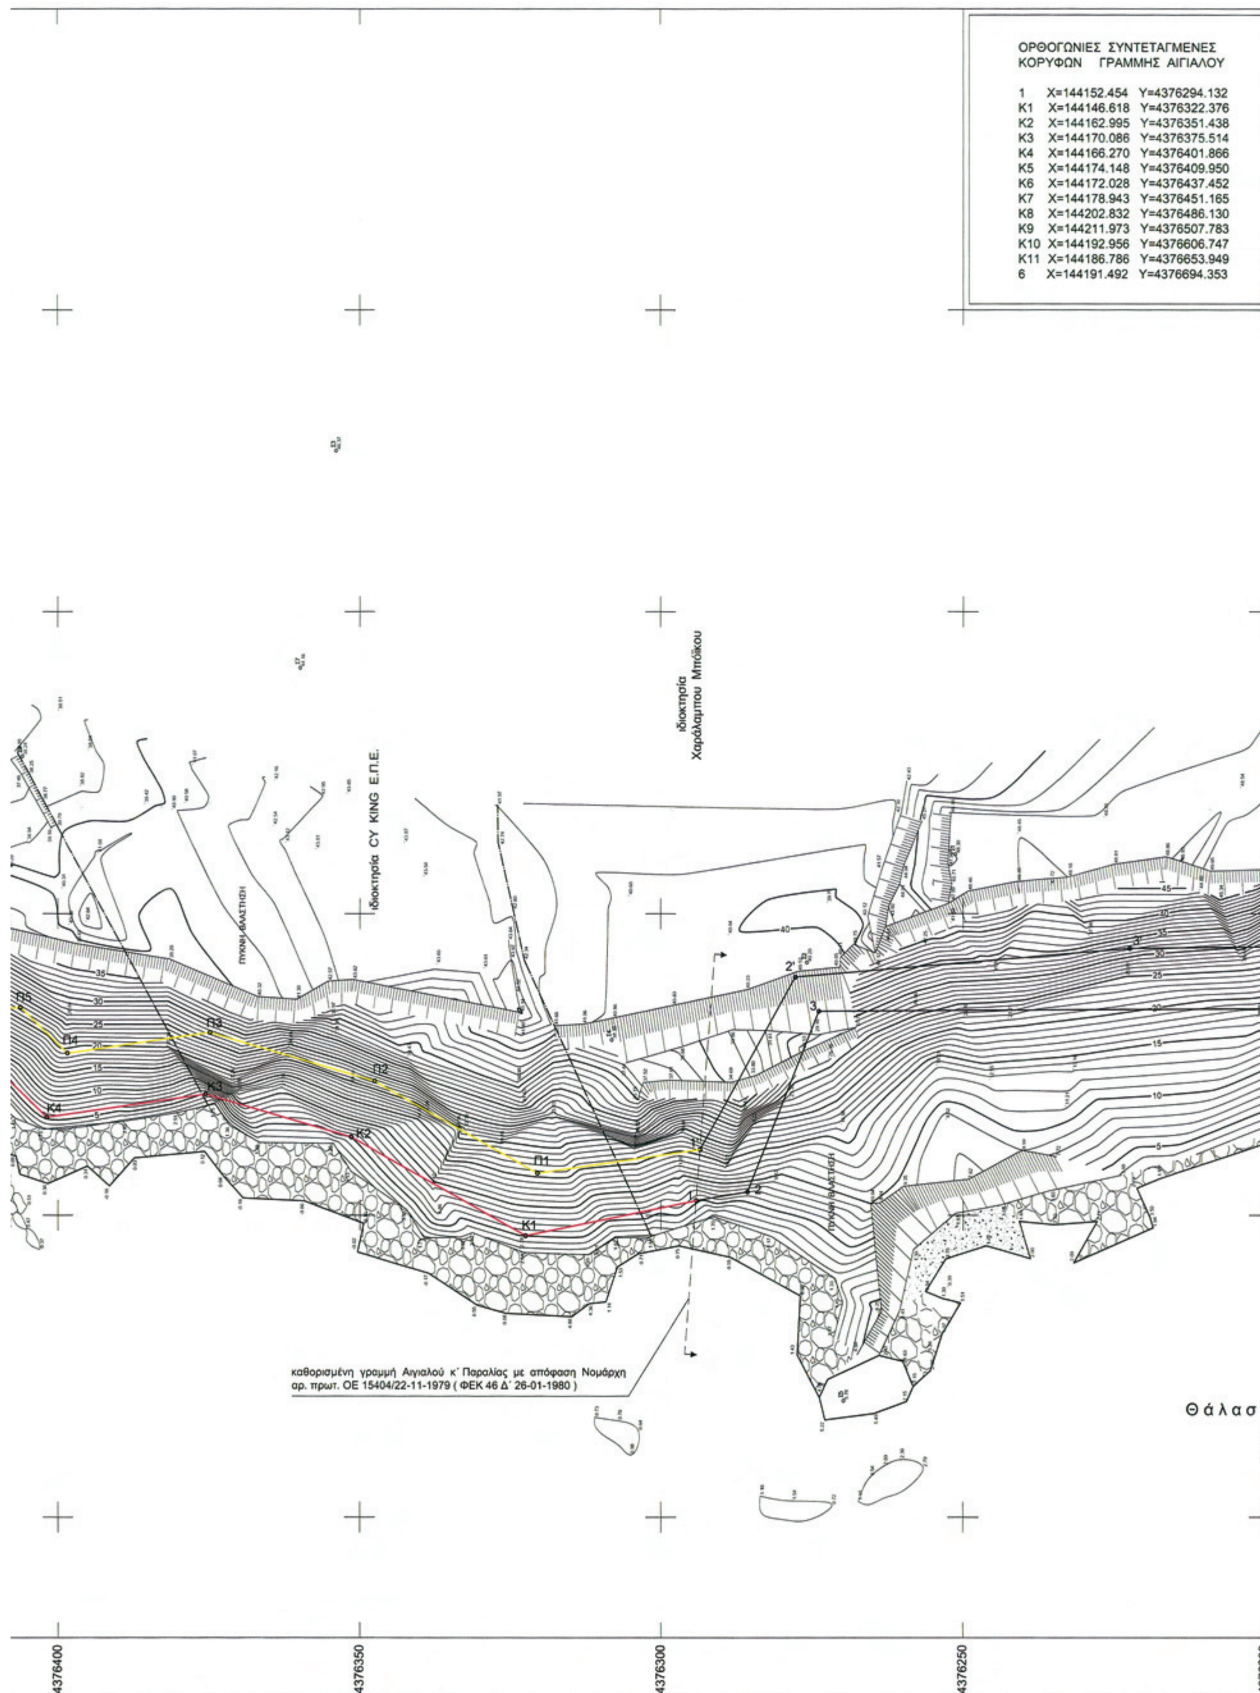

1	X=144152.454	Y=4376294.132
K1	X=144146.618	Y=4376322.376
K2	X=144162.995	Y=4376351.438
K3	X=144170.086	Y=4376375.514
K4	X=144166.270	Y=4376401.866
K5	X=144174.148	Y=4376409.950
K6	X=144172.028	Y=4376437.452
K7	X=144178.943	Y=4376451.165
K8	X=144202.832	Y=4376486.130
K9	X=144211.973	Y=4376507.783
K10	X=144192.956	Y=4376606.747
K11	X=144186.786	Y=4376653.949
6	X=144191.492	Y=4376694.353

ΙΕΣ ΣΥΝΤΕΤΑΓΜΕΝΕΣ ΓΡΑΜΜΗΣ ΑΙΓΙΑΛΟΥ

152.454	Y=4376294.132
146.618	Y=4376322.376
162.995	Y=4376351.438
170.086	Y=4376375.514
166.270	Y=4376401.866
174.148	Y=4376409.950
172.028	Y=4376437.452
178.943	Y=4376451.165
202.832	Y=4376486.130
211.973	Y=4376507.783
192.956	Y=4376606.747
186.786	Y=4376653.949
191.492	Y=4376694.353

ΟΡΘΟΓΩΝΙΕΣ ΣΥΝΤΕΤΑΓΜΕΝΕΣ ΚΟΡΥΦΩΝ ΓΡΑΜΜΗΣ ΠΑΡΑΛΙΑΣ

1'	X=144160.905	Y=4376293.499
Π1	X=144156.991	Y=4376320.414
Π2	X=144172.266	Y=4376347.520
Π3	X=144180.295	Y=4376374.785
Π4	X=144176.874	Y=4376398.419
Π5	X=144184.466	Y=4376406.210
Π6	X=144182.213	Y=4376435.440
Π7	X=144187.574	Y=4376446.071
Π8	X=144211.655	Y=4376481.317
Π9	X=144222.366	Y=4376506.690
Π10	X=144202.833	Y=4376608.340
Π11	X=144196.862	Y=4376654.020
Π12	X=144201.425	Y=4376693.196

144350
144300
144250
144200
144150
144100
144080
4376200
4376150

Θάλασσα

ΑΓ. ΜΑΤΘΑΙΟΣ
ÁYIOS MATTHAÍOS

ΑΠΟΣΠΑΣΜΑ ΧΑΡΤΗ Γ.Υ.Σ.
ΚΛΙΜΑΚΑ 1:50000

Θέση ζώνης Αιγιαλού

ΛΙΜΝΗ ΚΟΡΙΣΣΙΑ

ΝΗΣΟΣ ΚΕΡΚΥΡΑ

ΥΠΟΥΡΓΕΙΟ ΟΙΚΟΝΟΜΙΚΩΝ
ΚΤΗΜΑΤΙΚΗ ΥΠΗΡΕΣΙΑ ΚΕΡΚΥΡΑΣ

ΤΟΠΟΓΡΑΦΙΚΟ ΔΙΑΓΡΑΜΜΑ

ΚΑΘΟΡΙΣΜΟΥ ΟΡΙΩΝ ΑΙΓΙΑΛΟΥ – ΠΑΡΑΛΙΑΣ
(το πρώτον)

ΠΕΡΙΟΧΗ : « ΣΤΑΛΑΚΤΟ »ΧΑΛΙΚΟΥΝΑΣ ΑΓ.ΜΑΤΘΑΙΟΥ
ΔΗΜΟΥ : ΜΕΛΙΤΕΙΕΩΝ
ΝΟΜΟΥ : ΚΕΡΚΥΡΑΣ

ΕΝΔΙΑΦΕΡΟΜΕΝΟΣ
CY KING - Κτηματικές συναλλαγές - Ε.Π.Ε.

Ο ΣΥΝΤΑΞΑΣ

ΤΣΙΡΙΓΓΑΚΗΣ ΣΠΥΡΙΔΩΝ
Τοπογράφος Μηχανικός Τ/Ε

ΣΦΡΑΓΙΔΑ - ΥΠΟΓΡΑΦΗ

ΤΣΙΡΙΓΓΑΚΗΣ Κ. ΣΠΥΡΙΔΩΝ
ΠΤ/ΧΟΣ ΤΟΠΟΓΡΑΦΟΣ ΜΗΧΑΝΙΚΟΣ Τ.Ε.
ΑΜ.-Ε.Ε.ΤΕ.Μ. 44155 - ΑΦΜ 064427807
Μιλτ. Μαργαρίτη 30 Κέρκυρα - Τηλ./Fax 26610 82052

ΥΠΟΜΝΗΜΑ ΕΠΙΤΡΟΠΗΣ ΚΑΘΟΡΙΣΜΟΥ ΟΡΙΩΝ ΑΙΓΙΑΛΟΥ - ΠΑΡΑΛΙΑΣ

Γραμμή Αιγιαλού

Γραμμή Παραλίας

Το παρόν τοπογραφικό διάγραμμα συνοδεύει την από 08/07/2010 έκθεση της επιτροπής καθορισμού αιγιαλού - παραλίας (άρθρο 5 του Π.Δ. 2971/2001

Οι κορυφές των οριογραμμών εξασφαλίζονται όπως σημειώνεται στο διάγραμμα από το κρατικό τριγωνομετρικό δίκτυο.

Δεν υπάρχουν κτίσματα στη ζώνη παραλίας.

Καθορίζεται ζώνη παραλίας πλάτους 10 μ. για εξυπηρέτηση των σκοπών της παρ. 1 του άρθρου 7 Ν.2971/2001

Η επιτροπή διαπίστωσε ότι δεν υπάρχει παλαιός αιγιαλός.

ΕΛΕΓΧΟΣ		ΗΜΕΡΟΜΗΝΙΑ 2-7-10 / ΥΠΟΓΡΑΦΗ
ΘΕΩΡΗΣΗ	ΜΗΧΑΝΙΚΟΣ ΚΤΗΜΑΤΙΚΗΣ ΥΠΗΡΕΣΙΑΣ	ΗΜΕΡΟΜΗΝΙΑ 9-7-10 / ΥΠΟΓΡΑΦΗ

ΤΡΙΓ/ΚΗ. ΕΞΑΡΤΗΣΗ : ΤΡΙΓ/ΚΟ ΔΙΚΤΥΟ Γ.Υ.Σ

ΣΥΣΤΗΜΑ ΑΝΑΦΟΡΑΣ : Ε.Γ.Σ.Α 87΄

ΥΨΟΜ/ΚΗ ΑΦΕΤΗΡΙΑ : ΜΕΣΗ ΣΤΑΘΜΗ ΘΑΛΑΣΣ.

ΧΡΟΝΟΛΟΓΙΑ ΑΠΟΤ/ΣΗΣ: ΦΕΒΡΟΥΑΡΙΟΣ 2010

ΜΕΘΟΔΟΣ ΑΠΟΤΥΠΩΣΗΣ : ΕΠΙΓΕΙΑ ΑΠΟΤ/ΣΗ

Φ.Χ 1: 50000 = ΑΓΙΟΣ ΜΑΤΘΑΙΟΣ
ΑΡΧΗ ΣΥΝΤΕΤ. φ0 = 24° 00΄ λ0 = 00° 00΄

ΚΛΙΜΑΚΑ 1: 500

Η ΕΠΙΤΡΟΠΗ

Ο ΠΡΟΕΔΡΟΣ ΠΡ/ΝΟΣ ΚΤΗΜ.ΥΠ.	ΤΑ ΜΕΛΗ 1) ΜΗΧΑΝΙΚΟΣ ΚΤΗΜ.ΥΠ.	2) ΛΙΜΕΝΑΡΧΗΣ	3) ΔΙΕΥΘΥΝΤΗΣ ΠΟΛΕΟΔΟΜΙΑΣ Ν.Α. ΚΕΡΚΥΡΑΣ	4) ΔΙΕΥΘΥΝΤΗΣ ΧΩΡΟΤΑΞΙΑΣ ΚΑΙ ΠΕΡΙΒΑΛΛΟΝΤΟΣ Γ.Γ Π.Ι.Ν

04001781406110012



ΑΠΟ ΤΟ ΕΘΝΙΚΟ ΤΥΠΟΓΡΑΦΕΙΟ
ΚΑΠΟΔΙΣΤΡΙΟΥ 34 * ΑΘΗΝΑ 104 32 * ΤΗΛ. 210 52 79 000 * FAX 210 52 21 004